


KLINKERDÄMMPLATTE (KLEIN) 652 x 694 mm

SKALA 1:10

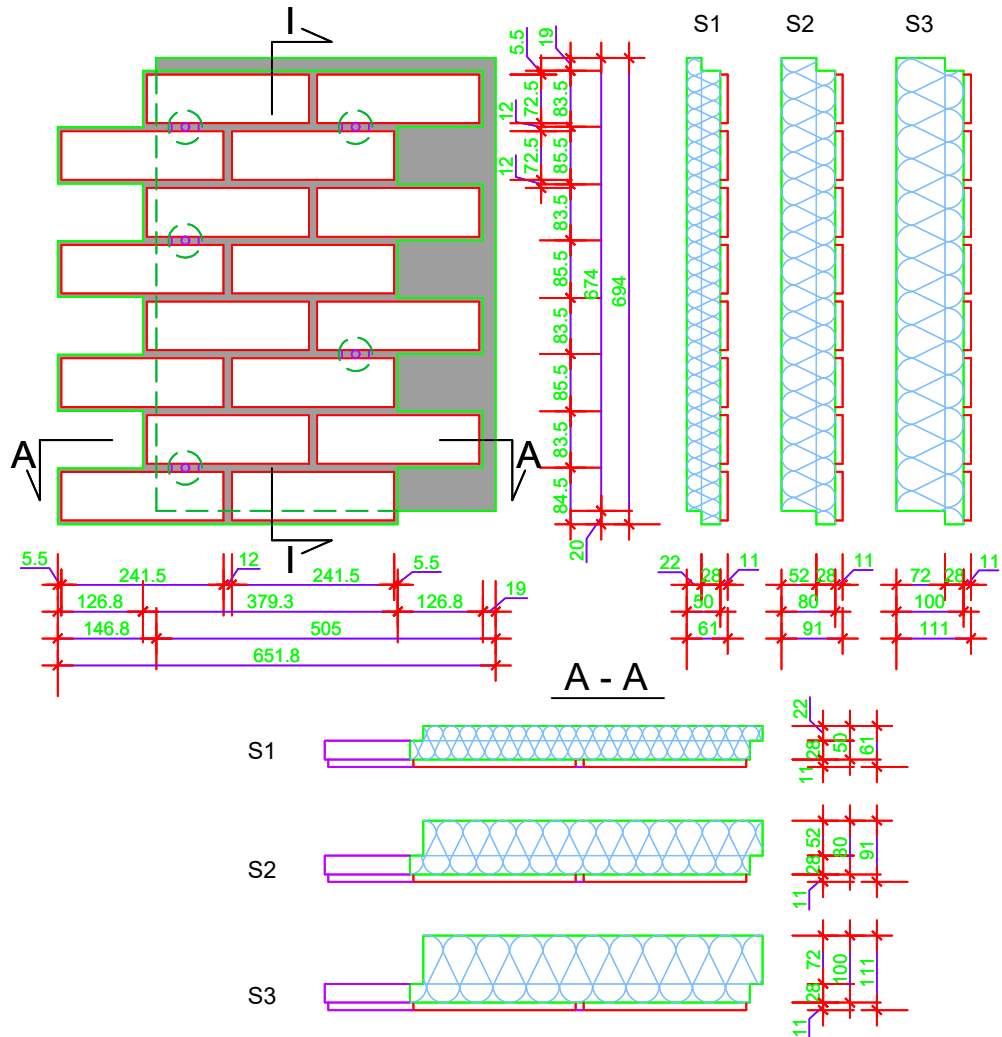

WIR BIETEN MEHRERE DÄMMSTÄRKEN AN:

- VARIANTE S1 - STÄRKE 50 mm
- VARIANTE S2 - STÄRKE 80 mm
- VARIANTE S3 - STÄRKE 100 mm

ALLE STYROPORPLATTEN SIND ALS GRAPHITDÄMMPLATTEN ERHÄLTlich